




Vitopend  
100W



ТЕРАТОК  
ИНЖЕНЕРНЫЕ СИСТЕМЫ

10 810Z'LO'0E-L10

A (1:10)

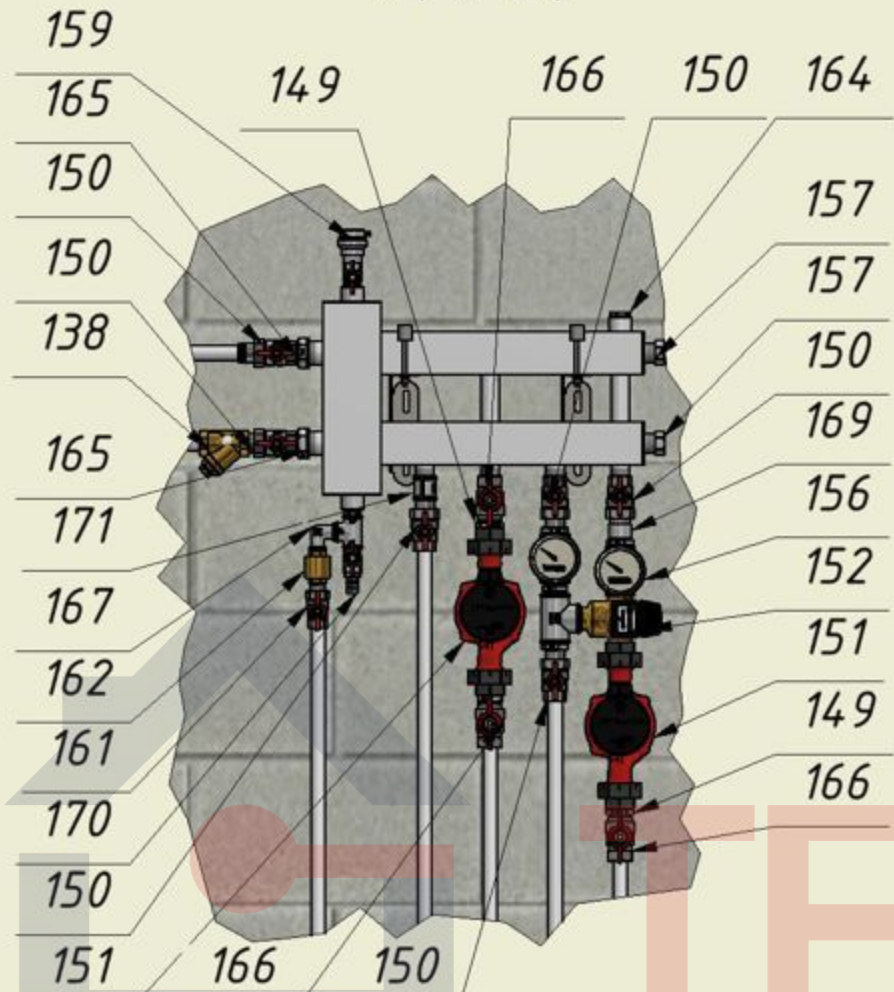

Б (1:10)

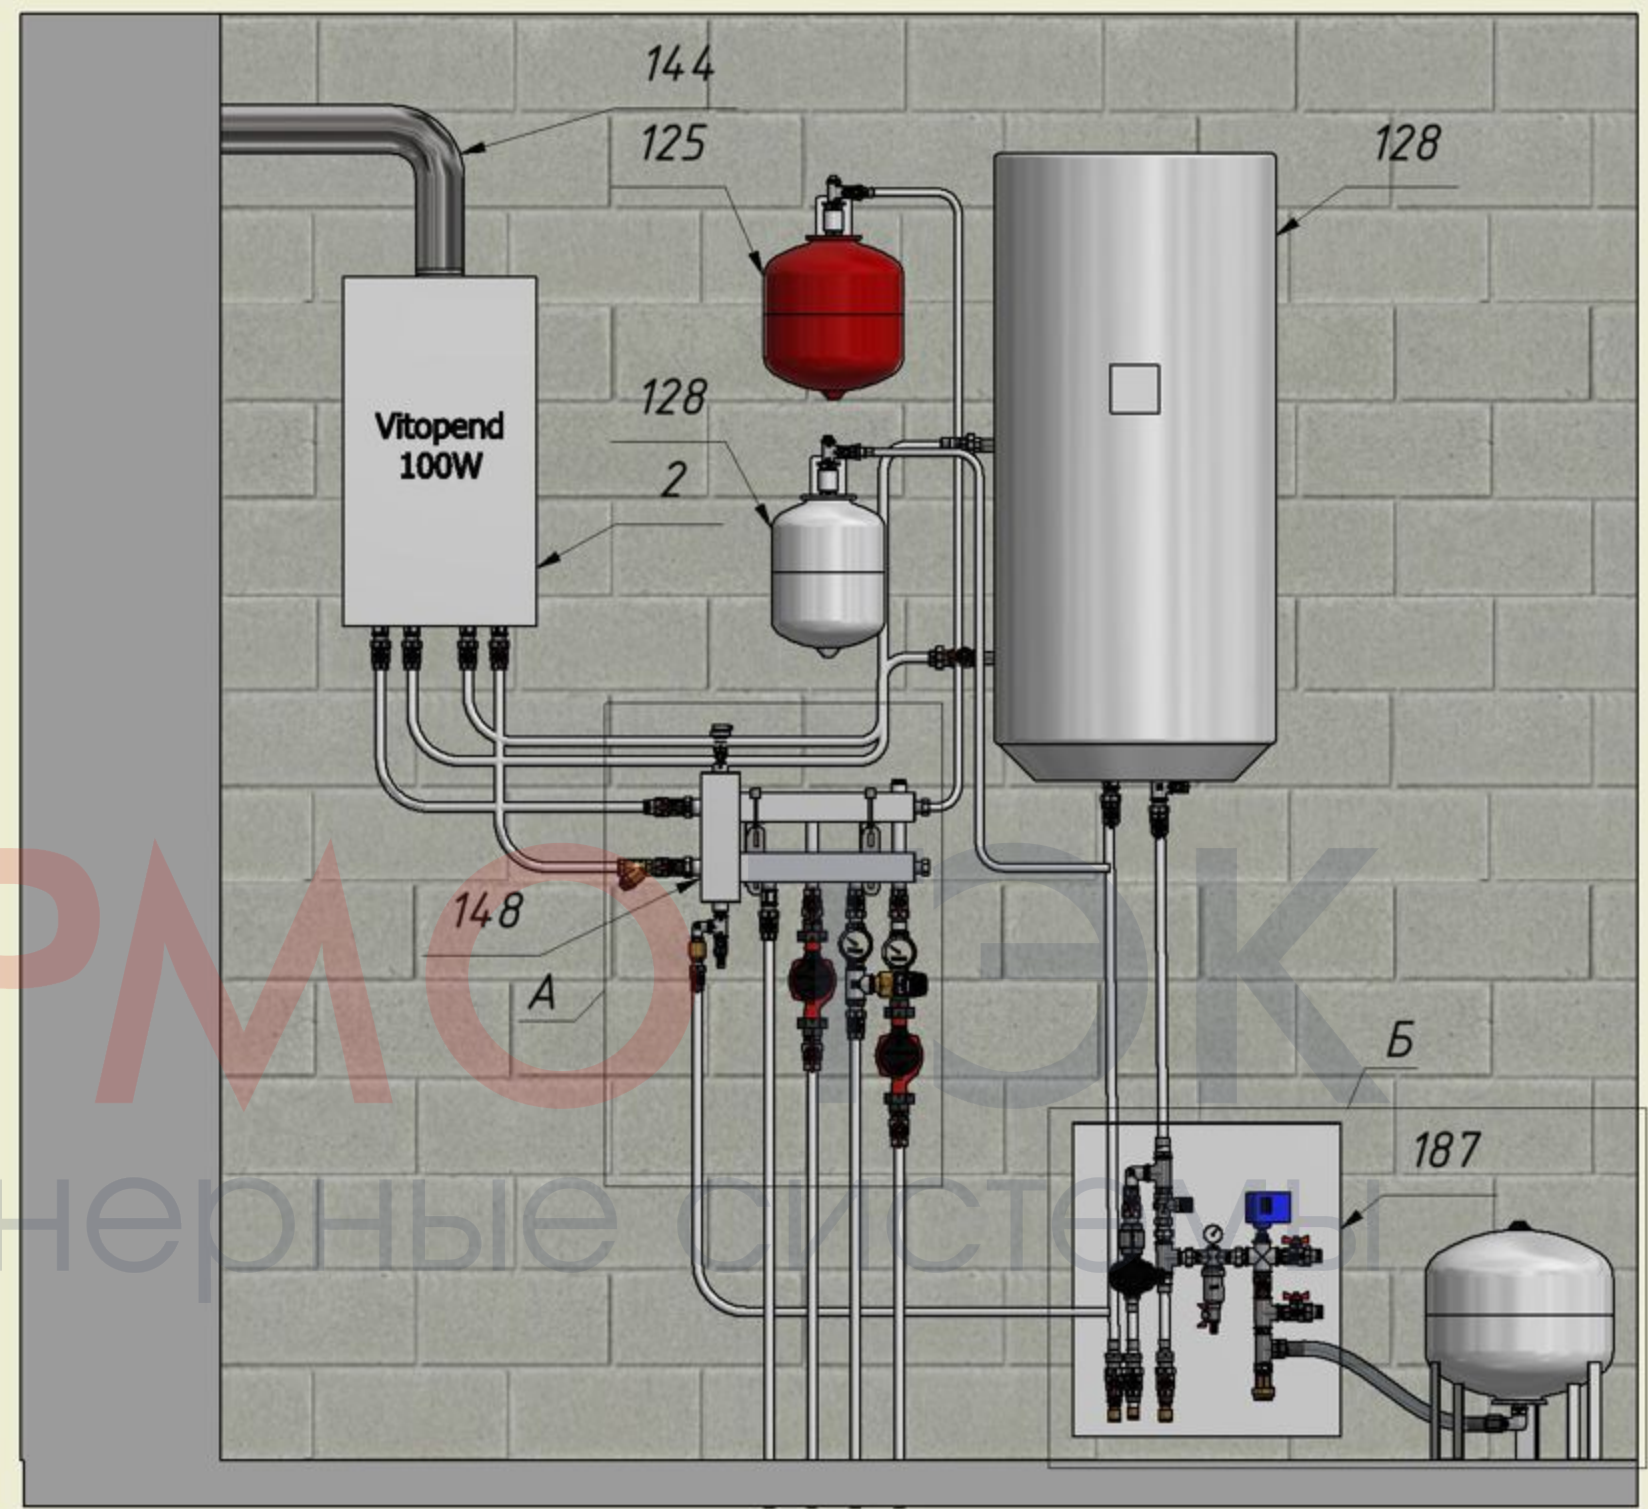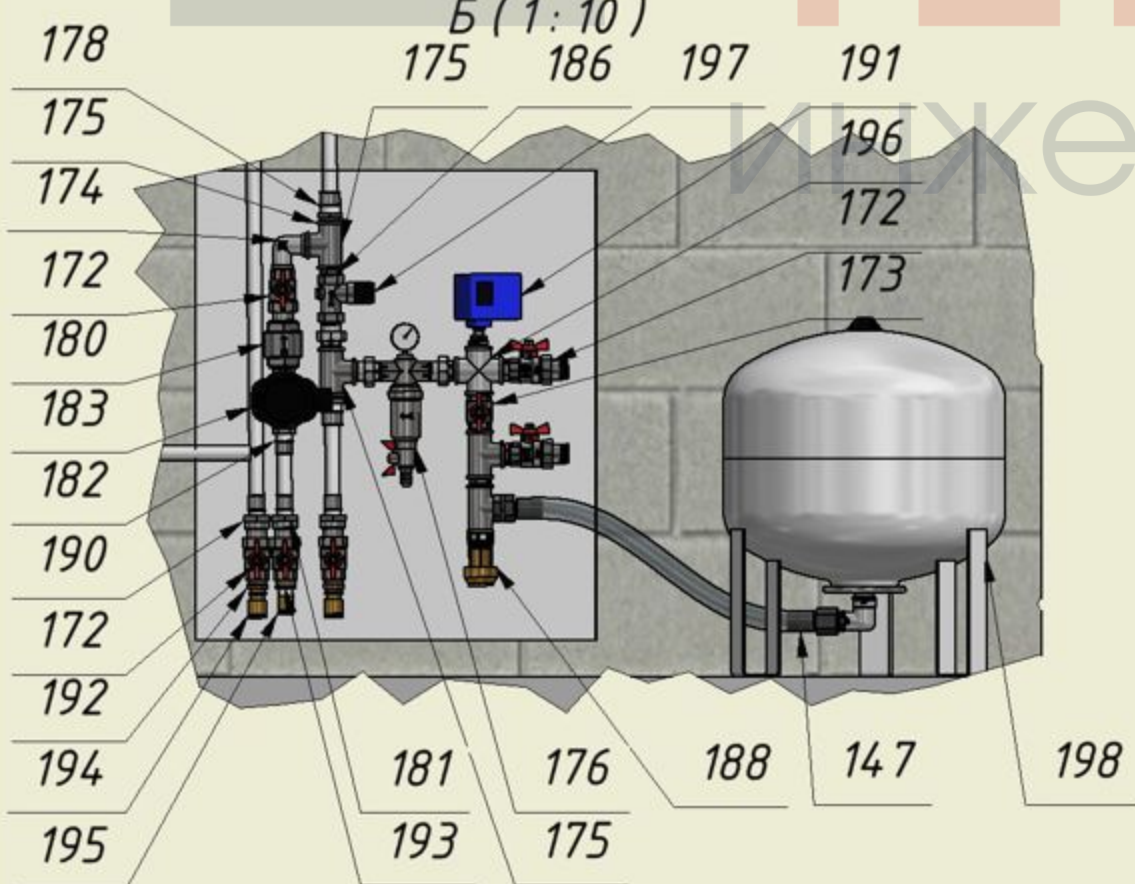

Перв. примен.  
Справ. №  
А  
Подп. и дата  
Инв. № дубл.  
Взам. инв. №  
Подп. и дата  
Инв. № подл.

Изм.	Лист	№ докум.	Подп.	Дата
Разраб.		Донченко		30.07.2018
Пров.		Курышев		
Т. контр.				
Нач.отд.				
Н. контр.				
Утв.		Козин		

017-30.07.2018 0Т

Котельная

г. Челябинск, п. Лесной Остров

Лит.	Масса	Масштаб
		1:15
Лист	Листов	1

